

COMUNE DI CARRARA
Decorato di Medaglia d'Oro al Merito Civile

ORDINANZA DIRIGENZIALE N° 807 DEL 13/09/2022

DEL SETTORE Polizia Municipale / Sicurezza Urbana / Traffico / TPL

Traffico PM

OGGETTO: DIVIETO DI TRANSITO VIA CARRIONA LAVORI GAIA RETE FOGNARIA

IL DIRIGENTE

Preso Atto della comunicazione ricevuta in data 06/09/2022 da **GAIA Spa**, con sede in Carrara – Viale D. Zaccagna n.18/a, tendente ad ottenere il rilascio di una ordinanza di regolamentazione della circolazione stradale in Via Carriona, nel tratto compreso tra Ponte della Bugia e Via Apuana, al fine di eseguire lavori di pulizia rete fognaria.

Ritenuto opportuno accogliere quanto richiesto e adottare tutti quei provvedimenti idonei a garantire la sicurezza della circolazione veicolare e pedonale.

Sentito il parere del personale di questo Settore.

Visto l'art.7 del Codice della Strada D.Lgs n°285 del 30/04/1992 e s.m.i.

ORDINA

Dalle ore 8.30 alle ore 13.00 dal lunedì al venerdì nel periodo compreso tra il giorno 19/09/2022 ed il giorno 30/09/2022, è istituito un DIVIETO di TRANSITO per tutti i veicoli in Via Carriona, tratto compreso tra Ponte della Bugia e Via Apuana (vedi planimetria allegata), al fine di consentire a GAIA Spa di eseguire lavori di pulizia rete fognaria. Il transito nel tratto interdetto sarà comunque sempre garantito ai veicoli di soccorso, di emergenza, in servizio antincendio e di pronto intervento; l'impresa, compatibilmente con lo stato dei lavori, potrà consentire inoltre il passaggio dei veicoli dei residenti nel tratto interessato di Via Carriona, di Via Baluardo, di Via Grazzano e di altri veicoli per particolari motivi contingenti determinati e valutati dal personale di polizia stradale.

Nel rispetto dei principi contenuti nell'art.21 del Codice della Strada, negli artt.30 e seguenti del relativo Regolamento di Esecuzione ed Attuazione D.P.R. n.495/1992, nel Disciplinare tecnico approvato con decreto del Ministro delle Infrastrutture e dei trasporti del 10 luglio 2002 e in attuazione a quanto sopra disposto, la ditta esecutrice dei lavori provvederà a:

- **posizionare idonea segnaletica stradale provvisoria e barriere (transenne) per disporre la chiusura al transito del tratto di Via Carriona interessato, indicare le direzioni alternative consentite e prescrivere l'accesso ai veicoli autorizzati**
- **collocare lungo Via Carriona, almeno nelle 48 ore antecedenti l'inizio dei lavori, opportuni segnali di avviso indicanti "Strada chiusa al transito per lavori rete fognaria dalle ore 08.30 alle ore 13.00 dal lunedì al venerdì"**
- **posizionare in Via Carriona incrocio Via Colonnata-Via Torano una barriera con annessi cartelli di "divieto di transito", "lavori" e un pannello indicante "Strada chiusa a mt. 500 (Ponte della Bugia)"**
- **segnalare e delimitare l'area di cantiere con i prescritti cartelli provvisori e strumenti di delimitazione**
- **curare costantemente la visibilità e la posa in opera di tutta la segnaletica temporanea e di tutti gli strumenti di delimitazione impiegati, integrandoli con i dispositivi luminosi previsti in caso di permanenza nelle ore notturne o in caso di scarsa visibilità per condizioni atmosferiche avverse**
- **attuare in modo pertinente le disposizioni relative alla sicurezza dei pedoni nei cantieri stradali (art.40 del Regolamento di Esecuzione ed Attuazione).**

Se durante l'esecuzione dei lavori si rendesse necessario disporre modifiche a quanto sopra disposto, i provvedimenti eventuali dovranno essere concordati per necessità contingenti con personale responsabile del Comando di Polizia Locale o in via ordinaria per iscritto con l'Ufficio Viabilità e Traffico.

Al termine delle lavorazioni giornaliere la ditta, dopo aver assicurato la completa pulizia della carreggiata/sede stradale, dovrà ristabilire la ordinaria circolazione stradale in sicurezza e provvedere simultaneamente alla rimozione di tutta la segnaletica provvisoria utilizzata e al ripristino della segnaletica verticale permanente, se temporaneamente oscurata o rimossa.

La presente ordinanza viene rilasciata per l'esecuzione delle opere sopra descritte fatti salvi i diritti di terzi.


E' fatta riserva al Comando di Polizia Municipale, qualora i responsabili del servizio ne ravvisino la necessità, di adottare tutti quei provvedimenti contingenti dettati da ragioni di emergenza o circolazione veicolare e pedonale.

IL RESPONSABILE del PROCEDIMENTO

Manfredo Antoniotti

**Il Dirigente
BOLDRINI CRISTIANO**

"Documento firmato digitalmente ai sensi e per gli effetti di cui agli art.21, 23, 23bis e 23ter del decreto legislativo n. 82 del 7 marzo 2005 e s.m.i. - Codice dell'Amministrazione digitale. Tale documento informatico è memorizzato digitalmente su banca dati del Comune di Carrara."

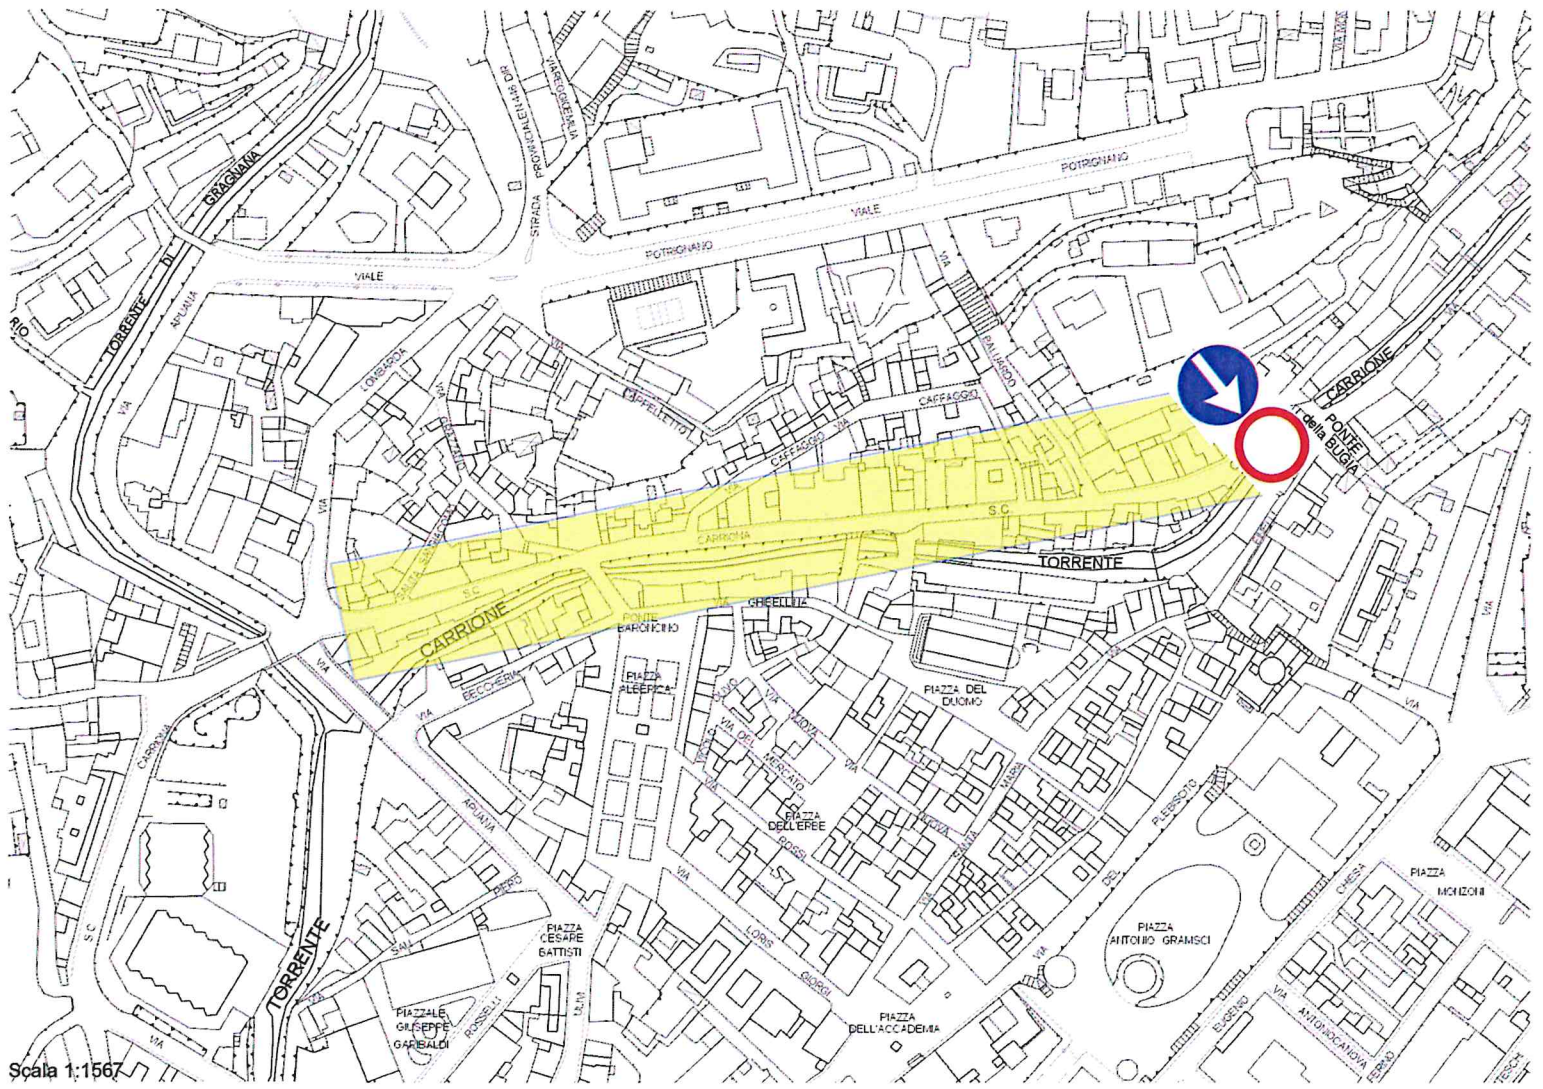

Scala 1:1567